# PIANTA PIANO TERRA
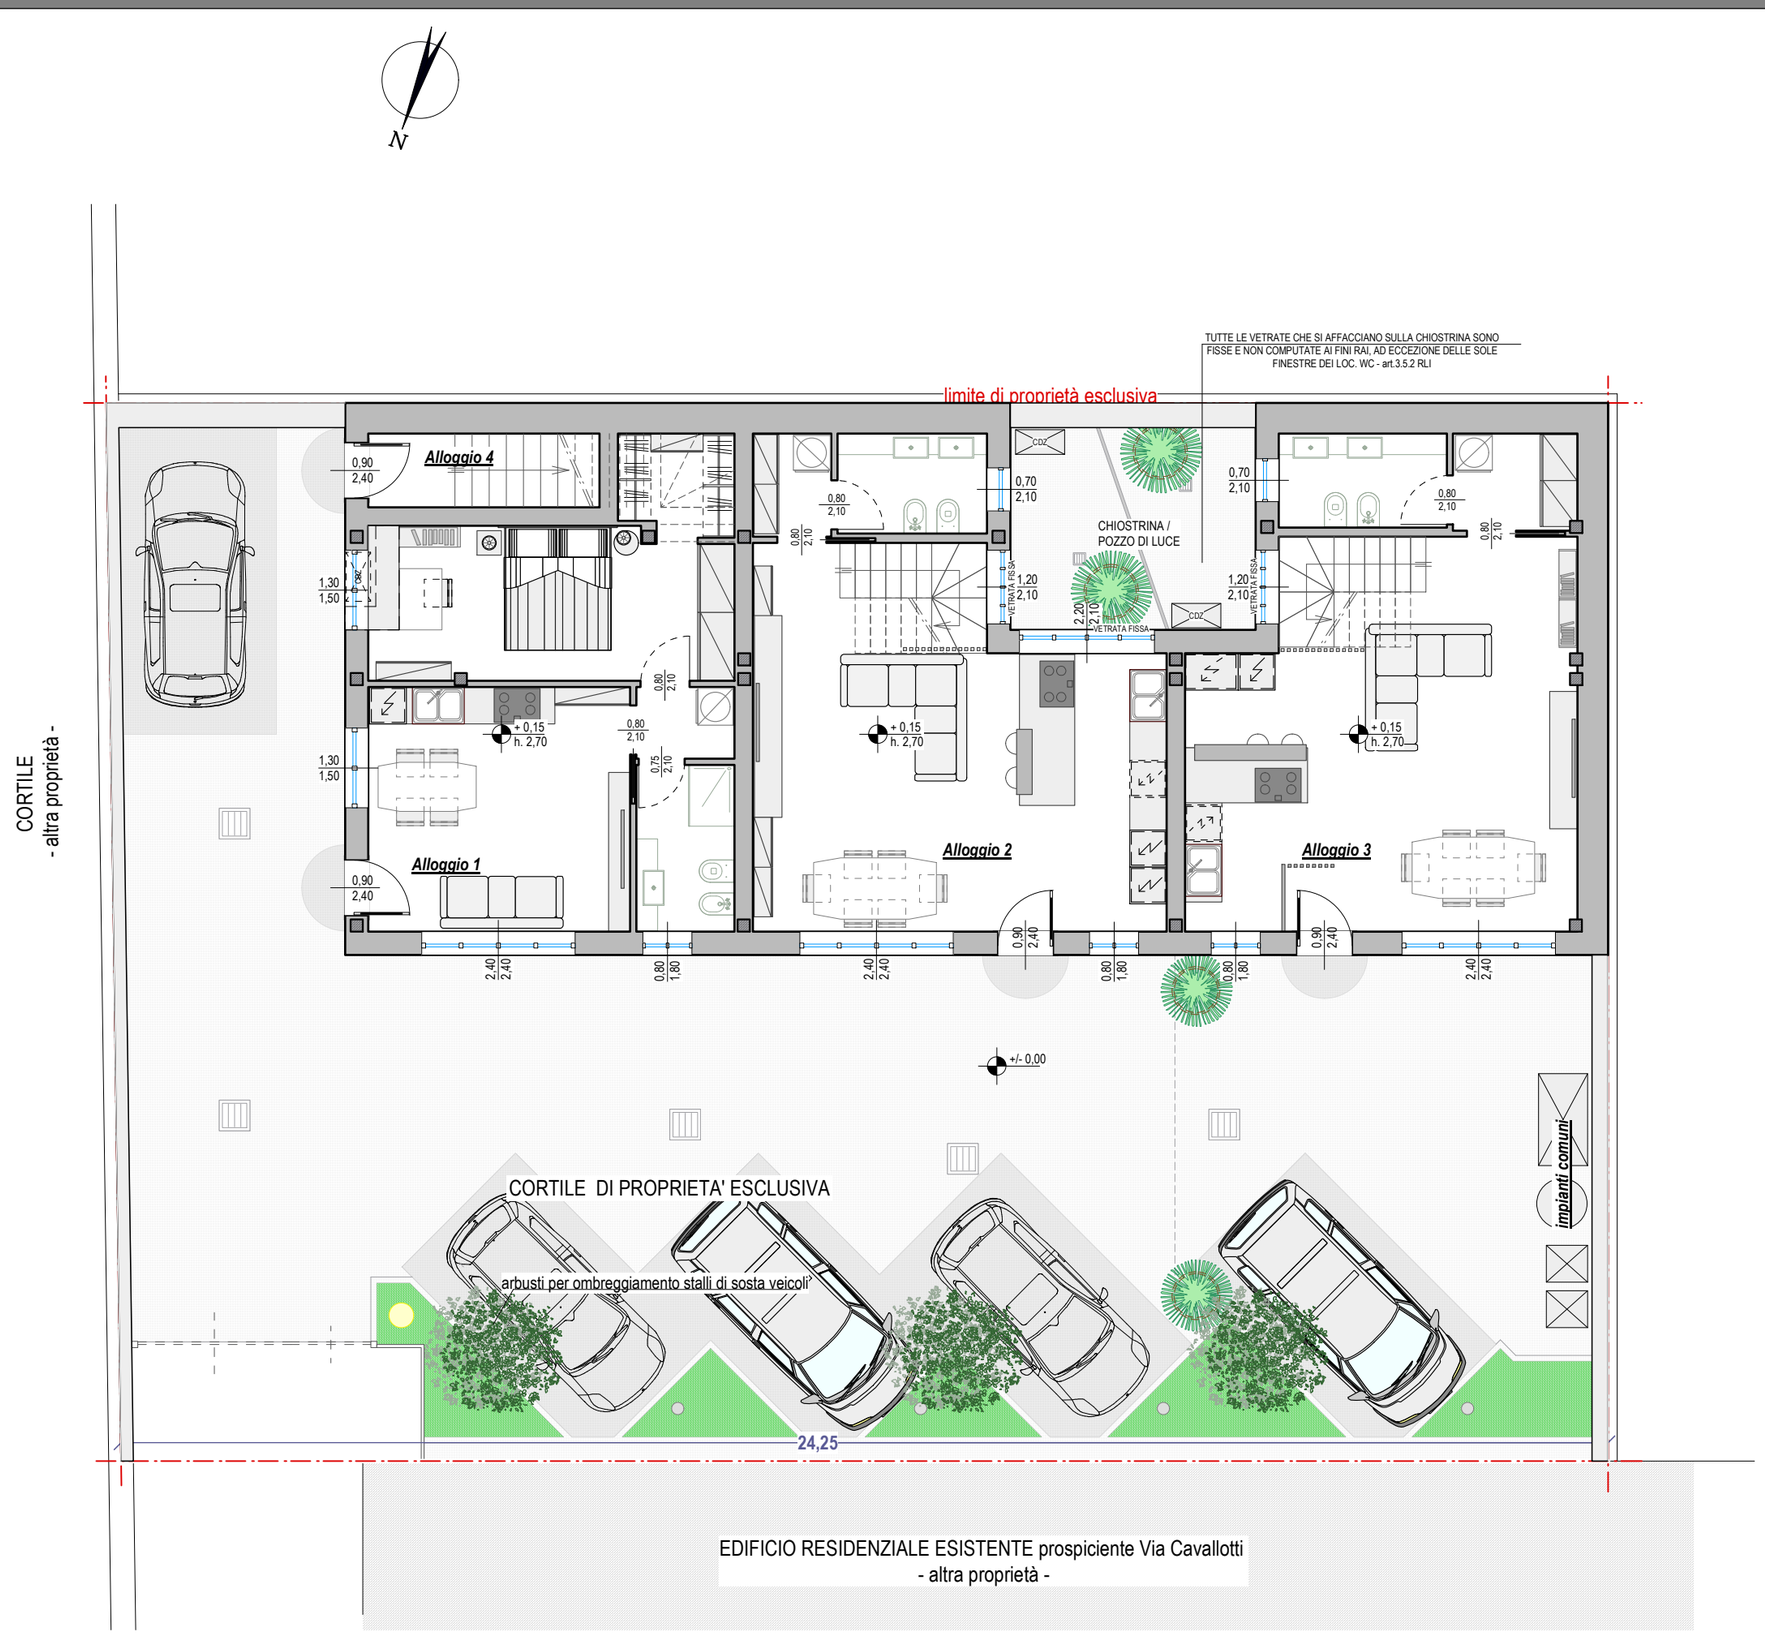
STATO DI PROGETTO